
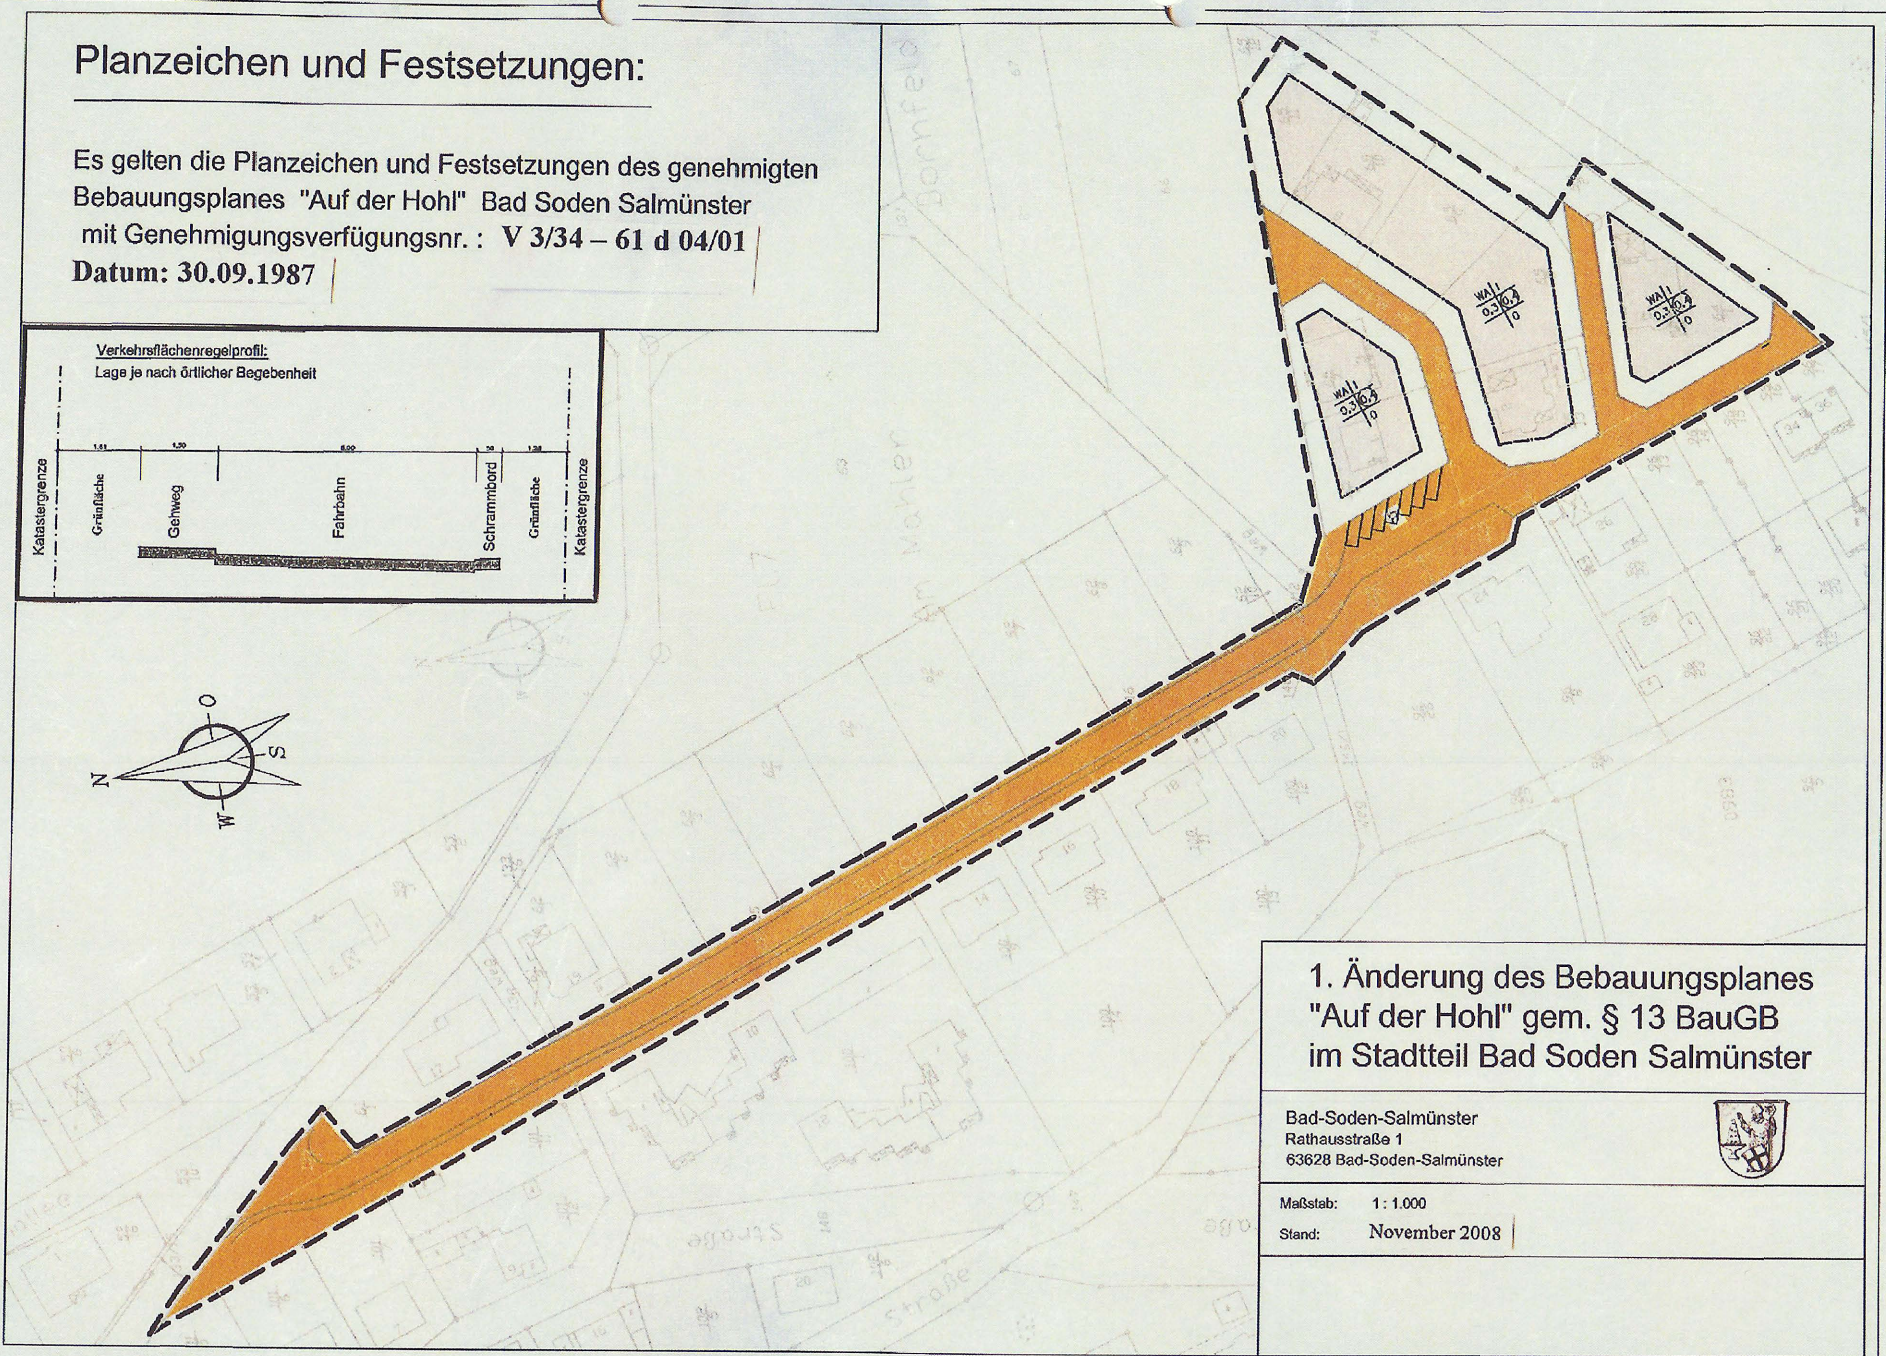
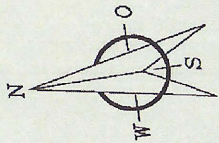


Planzeichen und Festsetzungen:

Es gelten die Planzeichen und Festsetzungen des genehmigten Bebauungsplanes "Auf der Hohl" Bad Soden Salmünster mit Genehmigungsverfügungsnr. : V 3/34 - 61 d 04/01
Datum: 30.09.1987

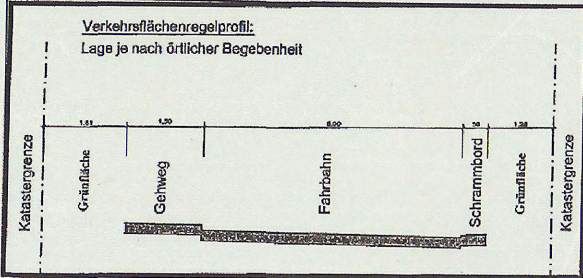

1. Änderung des Bebauungsplanes "Auf der Hohl" gem. § 13 BauGB im Stadtteil Bad Soden Salmünster

Bad-Soden-Salmünster
 Rathausstraße 1
 63628 Bad-Soden-Salmünster



Maßstab: 1:1.000
 Stand: November 2008

1. Änderung des Bebauungsplanes

„Auf der Hohl“ im Stadtteil Bad Soden der Stadt Bad Soden-Salmünster

Die Aufstellung der Änderung des Bebauungsplanes wurde von der Stadtverordnetenversammlung beschlossen am 09.10.06. Die ortsübliche Bekanntmachung des Aufstellungsbeschlusses erfolgte durch Abdruck in der Stadtzeitung am 19.05.07.

Bad Soden-Salmünster, 11. Nov. 2008

Büttner
 Bürgermeister

Die öffentliche Auslegung des Entwurfs zur Änderung des Bebauungsplanes wurde von der Stadtverordnetenversammlung gemäß § 13 Nr. 2 i.V.m. § 3 Abs. 2 BauGB beschlossen am 26.05.08.

Bad Soden-Salmünster, 11. Nov. 2008

Büttner
 Bürgermeister

Die fristgemäße Bekanntmachung der öffentlichen Auslegung mit Bekanntgabe von Ort und Dauer derselben und dem Hinweis, dass Anregungen während der Auslegungsfrist vorgetragen werden können, erfolgte gemäß § 3 Abs. 2 Satz 2 BauGB ortsüblich durch Stadtzeitung Nr. 25108 am 21.06.08. Zugleich erfolgte die Anhörung der berührten Träger öffentlicher Belange mit Schreiben vom 25.06.08 gemäß § 13 Abs. 2 Nr. 3 i.V.m. § 4 Abs. 2 BauGB.

Bad Soden-Salmünster, 11. Nov. 2008

Büttner
 Bürgermeister

Die öffentliche Auslegung des Entwurfes mit der Begründung erfolgte gemäß § 3 Abs. 2 Satz 1 BauGB für die Dauer von mindestens einem Monat vom 30.06.08 bis 01.08.08.

Bad Soden-Salmünster, 11. Nov. 2008

Büttner
 Bürgermeister

Die Stadtverordnetenversammlung hat der Änderung des Bebauungsplans gemäß § 10 Abs. 1 BauGB am 10.11.08 als Satzung beschlossen.

Bad Soden-Salmünster, 11. Nov. 2008

Büttner
 Bürgermeister

Der Satzungsbeschluss ist am 24.01.09 gemäß § 10 Abs. 3 BauGB ortsüblich bekannt gemacht worden, mit dem Hinweis, dass der Änderungsbebauungsplan mit Begründung während der Dienststunden bei der Stadtverwaltung Bad Soden-Salmünster, Rathaus, Stadtteil Salmünster von jedermann eingesehen werden kann. Die Bekanntmachung enthält ferner die Hinweise nach den §§ 215 Abs. 2 und 44 Abs. 5 BauGB.

Bad Soden-Salmünster, 26. Jan. 2009

Büttner
 Bürgermeister

1. Änderung des Bebauungsplanes "Auf der Hohl" gem. § 13 BauGB im Stadtteil Bad Soden Salmünster

Bad-Soden-Salmünster
 Rathausstraße 1
 63628 Bad-Soden-Salmünster



Maßstab: 1:1.000