



Legende

Sonstige Grenzen

- Flurstücke
- Abgrenzung zu Flächen zum Erhalt von Natur und Landschaft
- Geltungsbereich

Legendertext

- 01.310-EiFi - Mischwald: Sonstiger Eichenwald/Sonstiger Nadelwald (01.135/01.229)
- 02.200 - Gebüsch, Hecken, Säume heimischer Arten auf frischen Standorten
- 02.200-B - Baumhecke heimischer Arten, kleinflächig od. linear, a. frischen Standorten
- 02.200-Be - Gebüsch, Hecken, Säume (Besenginster)
- 02.910 - Hohlwege
- 04.110 - Einzelbaum, heimisch, standortgerecht, Obstbaum
- 06.220 - Intensiv genutzte Weiden
- 06.310 - Extensiv genutzte Flachland-Mähwiesen (LRT 6510)
- 06.340 - Frischwiesen mäßiger Nutzungsintensität
- 06.480 - Sonstige Magerrasen
- 09.123-B - artenarme oder nitrophytische Ruderalvegetation, Brombeere dominant
- 09.151 - artenarme Feld-, Weg- und Wiesensäume frischer Standorte, linear
- 09.160 - Straßenränder (Bankett, Randstreifen, intensiv gepflegt)
- 09.160-M - Straßenränder (Entwässerungsmulde, intensiv gepflegt)
- 10.510 - sehr stark oder völlig versiegelte Flächen (Asphalt, Beton)
- 10.530 - Schotter-, Sandflächen, wasserdurchlässige Befestigung
- 10.610 - bewachsene, unbefestigte Feldwege
- 11.191 - Acker, intensiv

Eingriffsflächen

- Module
- Trafos
- bau- und betriebsbedingter Verlust von Gehölzen und Einzelbäumen

Datengrundlage: Hessische Verwaltung für Bodenmanagement und Geoinformation

Planungsbüro Dr. Huck Landschaftsplanung FFH/Natura 2000 Natur- und Artenschutz Umweltverträglichkeitsprüfungen Genehmigungsmanagement Herzbachweg 75 D-63571 Gelnhausen info@buero-huck.de T. 06051-97717-0 F. 06051-97717-69 www.buero-huck.de	Datum	Zeichen	
	bearbeitet	21.11.2022	Michl
	gezeichnet	21.11.2022	Michl
	geprüft	21.11.2022	Huck

S. Huck
Gelnhausen im November 2022
Projektnummer: 21034

Auftraggeber:
next energy projects 2050 GmbH
Feldstraße 4
63636 Brachtal

Projekt:
Solarpark Salmünster II

Planinhalt:
Bestandsplan

Anhang 1

Planformat: DIN A2 Maßstab 1 : 1.200



Legende

- Sonstige Grenzen**
- Flurstücke
 - Abgrenzung zu Flächen zum Erhalt von Natur und Landschaft
 - Geltungsbereich
- Legendertext**
- 01.310-EiFi - Mischwald: Sonstiger Eichenwald/Sonstiger Nadelwald (01.135/01.229)
 - 02.200 - Gebüsch, Hecken, Säume heimischer Arten auf frischen Standorten
 - 02.200-B - Baumhecke heimischer Arten, kleinflächig od. linear, a. frischen Standorten
 - 02.200-Be - Gebüsch, Hecken, Säume (Besenginster)
 - 02.910 - Hohlwege
 - 04.110 - Einzelbaum, heimisch, standortgerecht, Obstbaum
 - 06.220 - Intensiv genutzte Weiden
 - 06.310 - Extensiv genutzte Flachland-Mähwiesen (LRT 6510)
 - 06.340 - Frischwiesen mäßiger Nutzungsintensität
 - 06.480 - Sonstige Magerrasen
 - 09.123-B - artenarme oder nitrophytische Ruderalvegetation, Brombeere dominant
 - 09.151 - artenarme Feld-, Weg- und Wiesensäume frischer Standorte, linear
 - 09.160 - Straßenränder (Bankett, Randstreifen, intensiv gepflegt)
 - 09.160-M - Straßenränder (Entwässerungsmulde, intensiv gepflegt)
 - 10.510 - sehr stark oder völlig versiegelte Flächen (Asphalt, Beton)
 - 10.530 - Schotter-, Sandflächen, wasserdurchlässige Befestigung
 - 10.610 - bewachsene, unbefestigte Feldwege
 - 11.191 - Acker, intensiv

Eingriffsflächen

- Module
- Trafos

Landschaftspflegerische Maßnahmen

- M1 Einsaat von Landschaftsrassen auf Eingriffsflächen (Modulflächen, Rodungsflächen) und den übrigen Ackerflächen

Datengrundlage: Hessische Verwaltung für Bodenmanagement und Geoinformation

<p>Planungsbüro Dr. Huck Landschaftsplanung FFH/Natura 2000 Natur- und Artenschutz Umweltverträglichkeitsprüfungen Genehmigungsmanagement Herzbachweg 75 D-63571 Gelnhausen info@buero-huck.de T. 06051-97717-0 F. 06051-97717-69 www.buero-huck.de</p>	Datum	Zeichen	
	bearbeitet	21.11.2022	Michl
	gezeichnet	21.11.2022	Michl
	geprüft	21.11.2022	Huck
<p>Gelnhausen im November 2022</p>		Projektnummer: 21034	


Auftraggeber:
 next energy projects 2050 GmbH
 Feldstraße 4
 63636 Brachtal

Projekt:
 Solarpark Salmünster II

Planinhalt:
 Maßnahmenplan

Anhang 2

Planformat: DIN A2 Maßstab 1 : 1.200

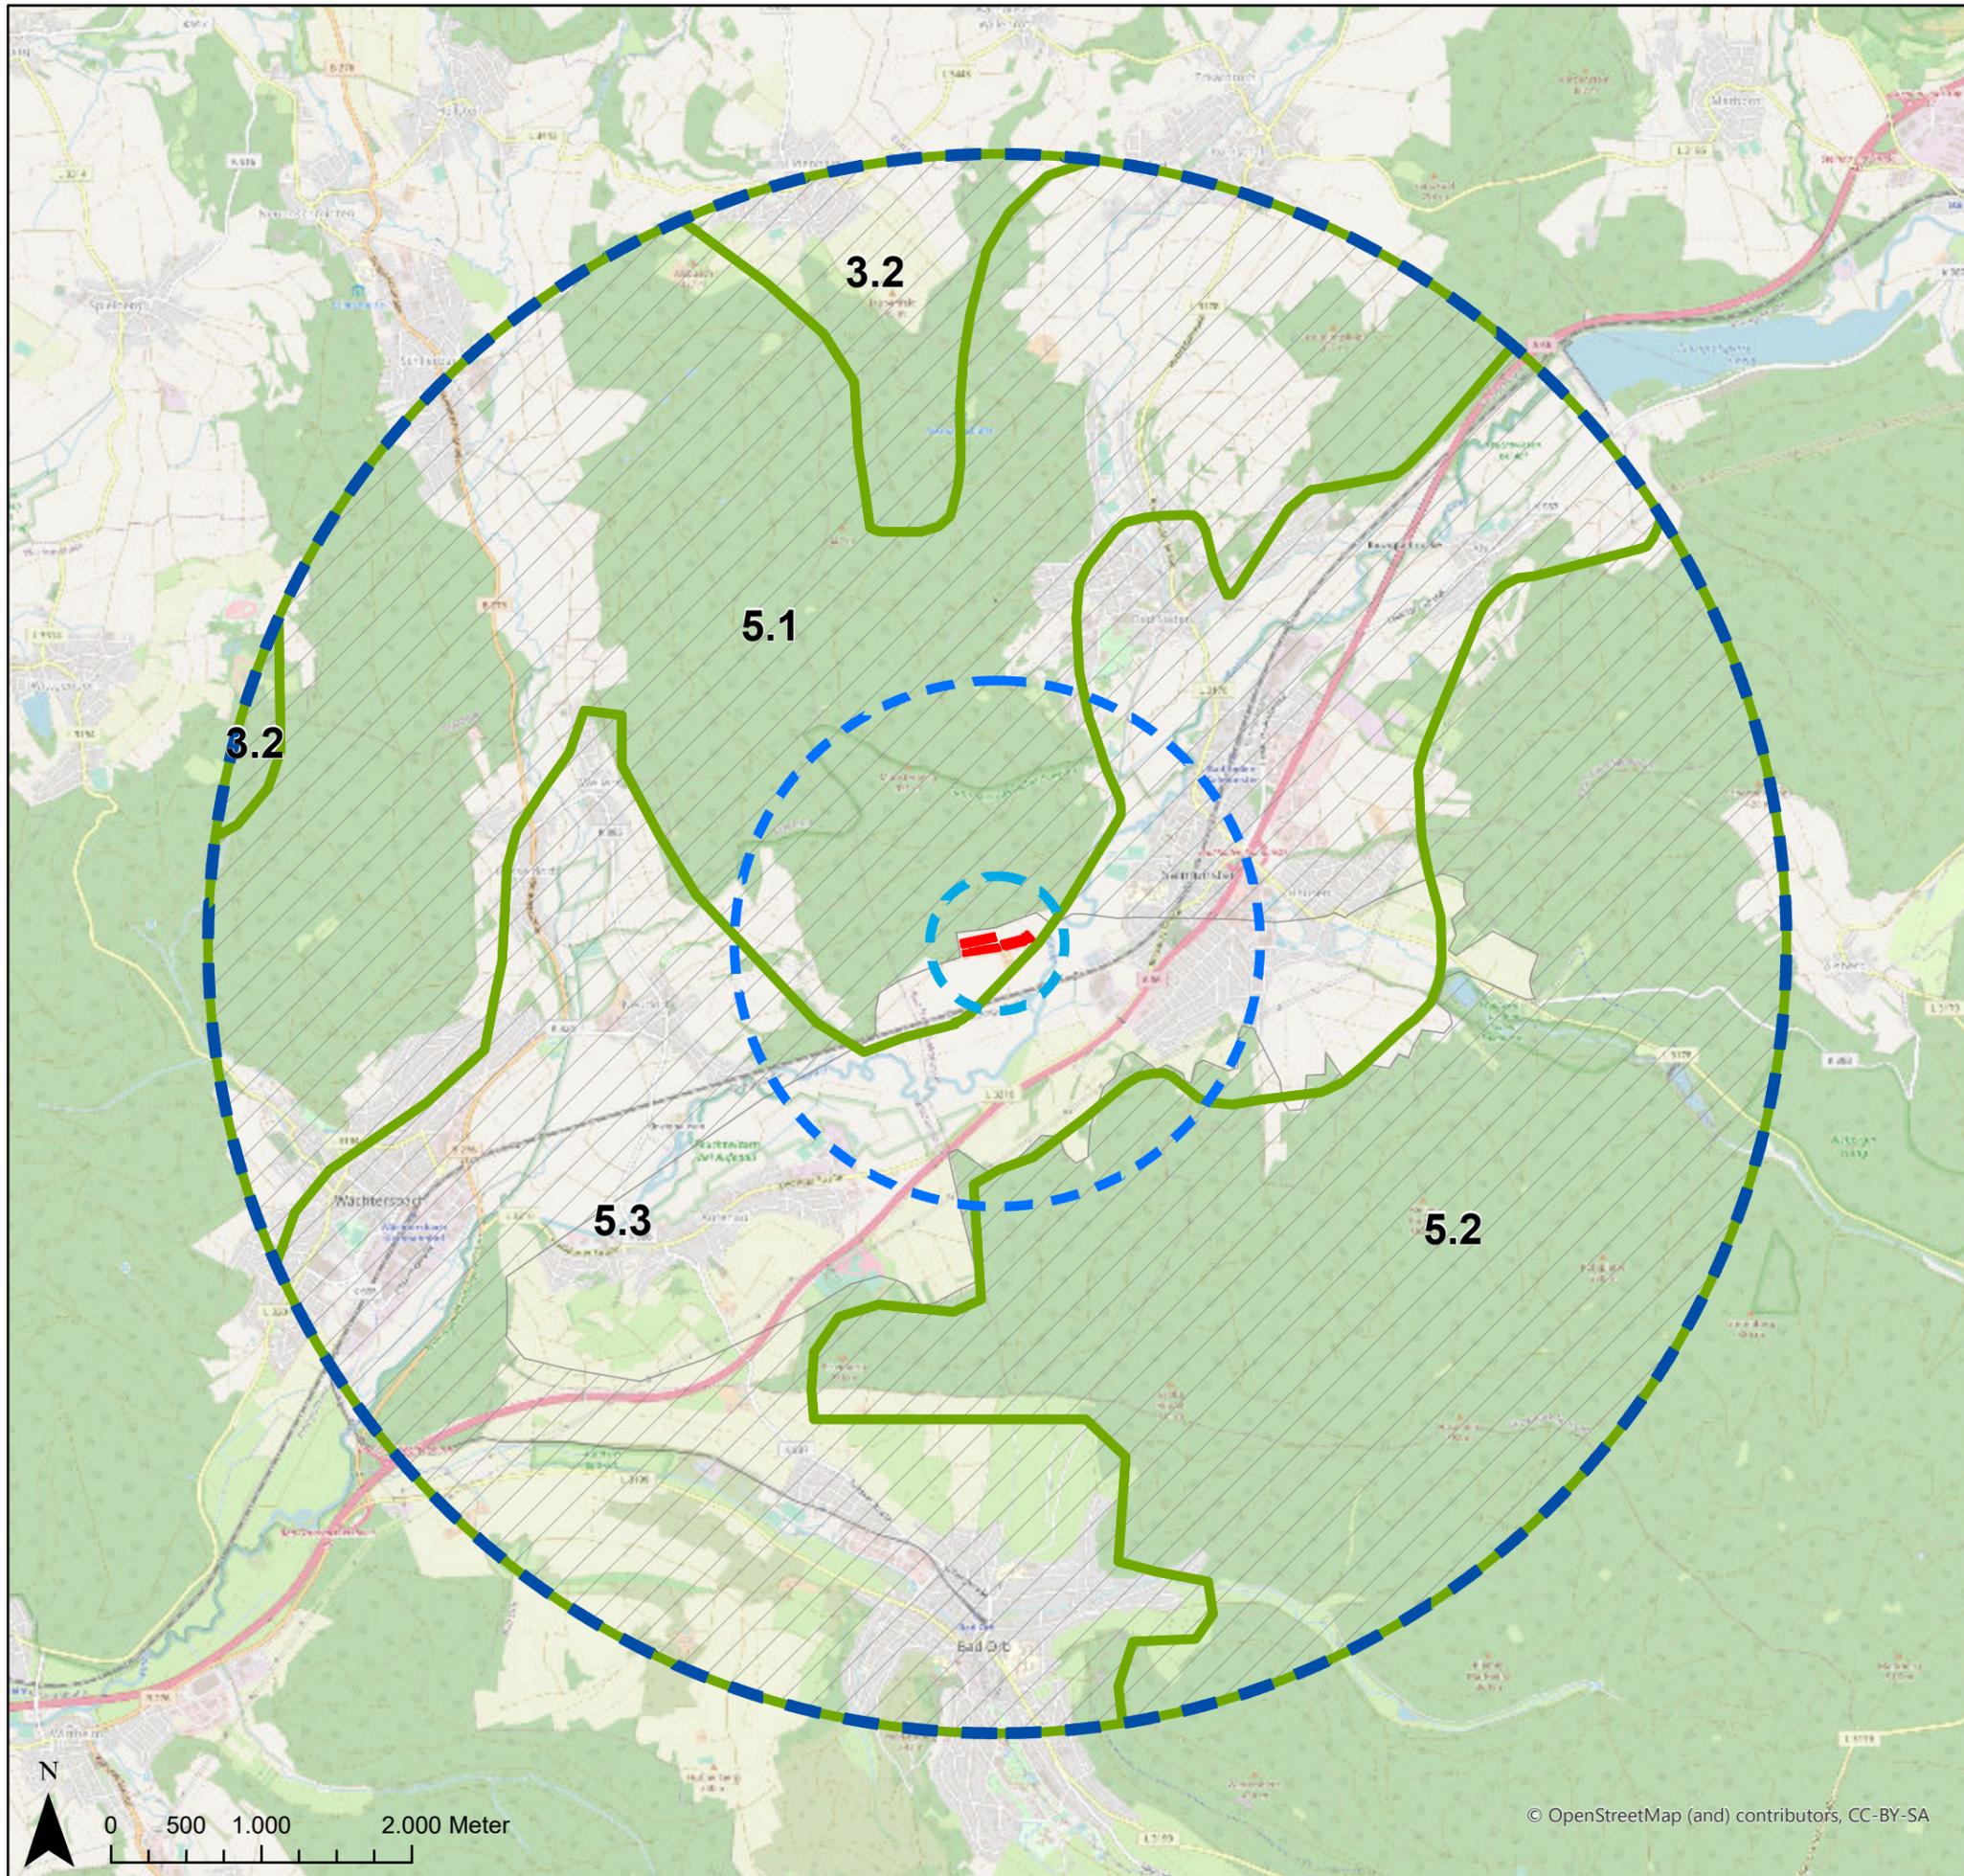

Legende

Wirkzonen

- Wirkzone 1.500 - 5.000 m
- Wirkzone 200 - 1.500 m
- Wirkzone 0 - 200 m

Naturräumliche Gliederung

- 3.2 Südlicher unterer Vogelsberg
- 5.1 Büdinger Wald
- 5.2 Sandsteinspessart
- 5.3 Kinzigtal

Sichtbeziehung zur PV-Anlage

- Sichtverschattete Bereiche

Technische Planung

- PV-Module

Datengrundlage: OpenStreetMap

Planungsbüro Dr. Huck
 Landschaftsplanung FFH/Natura 2000 Natur- und Artenschutz
 Umweltverträglichkeitsprüfungen Genehmigungsmanagement
 Herzbachweg 75 D-63571 Gelnhausen info@buero-huck.de
 T. 06051-97717-0 F. 06051-97717-69 www.buero-huck.de

	Datum	Zeichen
bearbeitet	24.11.2022	Michl
gezeichnet	24.11.2022	Michl
geprüft	24.11.2022	Huck

Gelnhausen im November 2022

 Dr. Stefan Huck
 Projektnummer: 21034

Auftraggeber:
 next energy projects 2050 GmbH
 Feldstraße 4
 63636 Brachtal

Projekt:
 Solarpark Salmünster II

Planinhalt:
 Anhang 3:
 Landschaftsbildbewertung

Planformat: DIN-A3 Maßstab 1 : 45.000

3			
2			
1			
Nr.	Art der Änderung	Datum	Zeichen